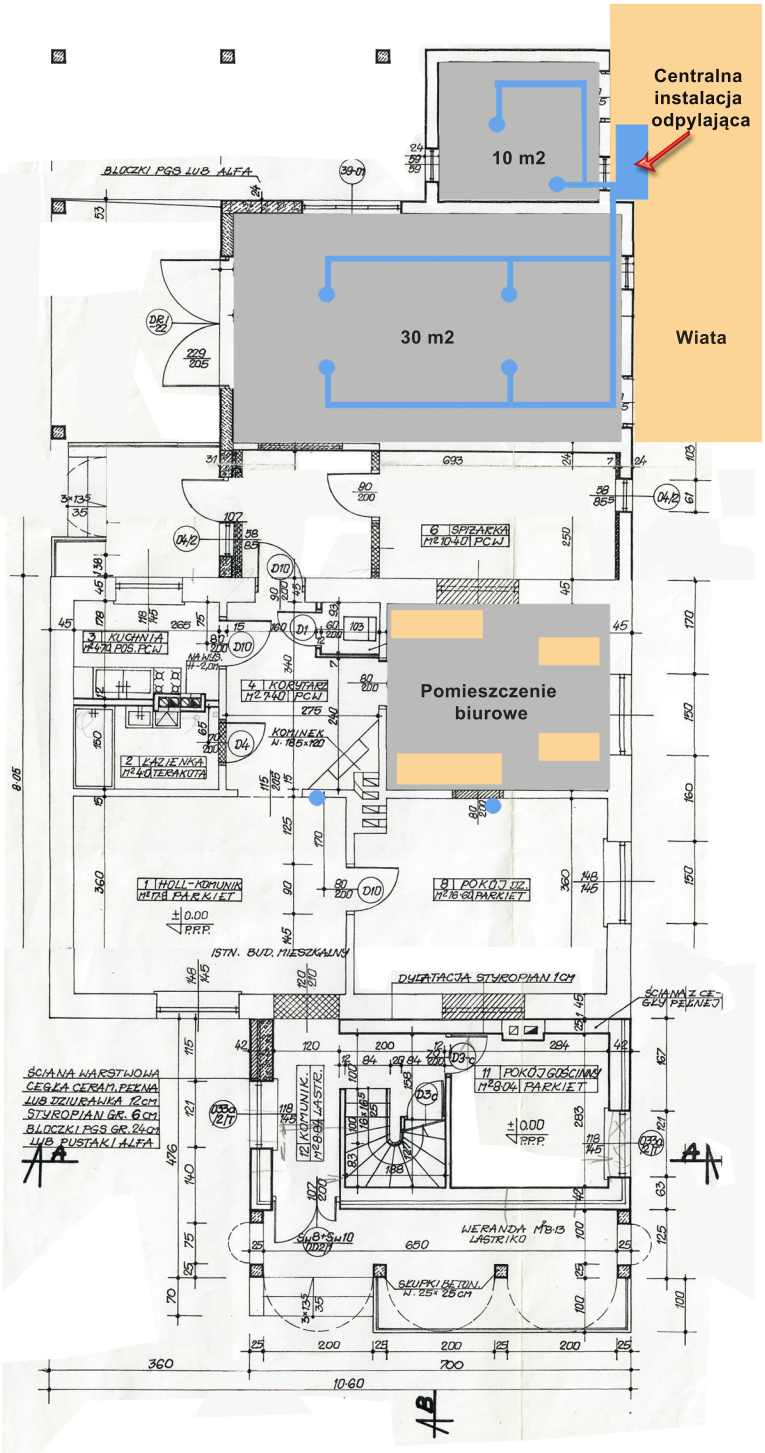
Centralna instalacja odpylająca
10 m2
30 m2
Wiata
Pomieszczenie biurowe
BLOCZKI PGS LUB ALFA
ŚCIANA WARSTWOWA CEGŁA CERAM. PEŁNA LUB DZIURAWKA 12cm STYROPIAN GR. 8cm BLOCZKI PGS GR. 24cm LUB PUSTAKI ALFA
ŚCIANA Z CEGŁY PEŁNEJ
DYLATACJA STYROPIAN 10cm
ISTN. BUD. MIESZKALNY
WERANDA MB-13 LASTRIKO
SCHODY BETON. n. 25+25 cm
1 HOLL-KOMUNIK. n²17,8 PARKIET
2 ŁAZIENKA n²4,0 TERAKOTA
3 KUCHNIA n²4,71 POS. PCV
4 KORYTARZ n²7,40 PCV
5 KOMUNIK. n²8,84 LASTR.
6 SPIŻARKA n²1,04 PCV
8 POKÓJ DZ. n²16,61 PARKIET
11 POKÓJ GOŚCINNY n²8,04 PARKIET
KOMINEK n. 185×120
±0.00 P.P.P.
A
A
B
B